


BEGANE GROND

schaal 1:50

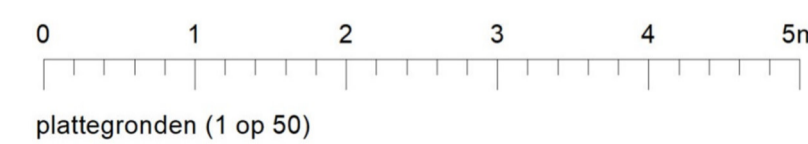


plattegronden (1 op 50)



VOORGEVEL

schaal 1:100
Veneind 14

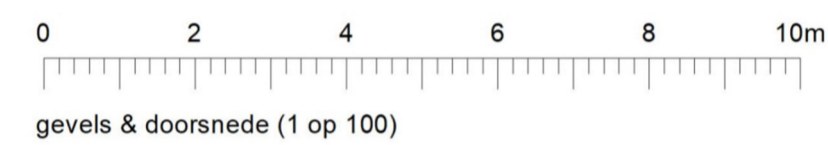


gevels & doorsnede (1 op 100)




ACHTERGEVEL

schaal 1:100

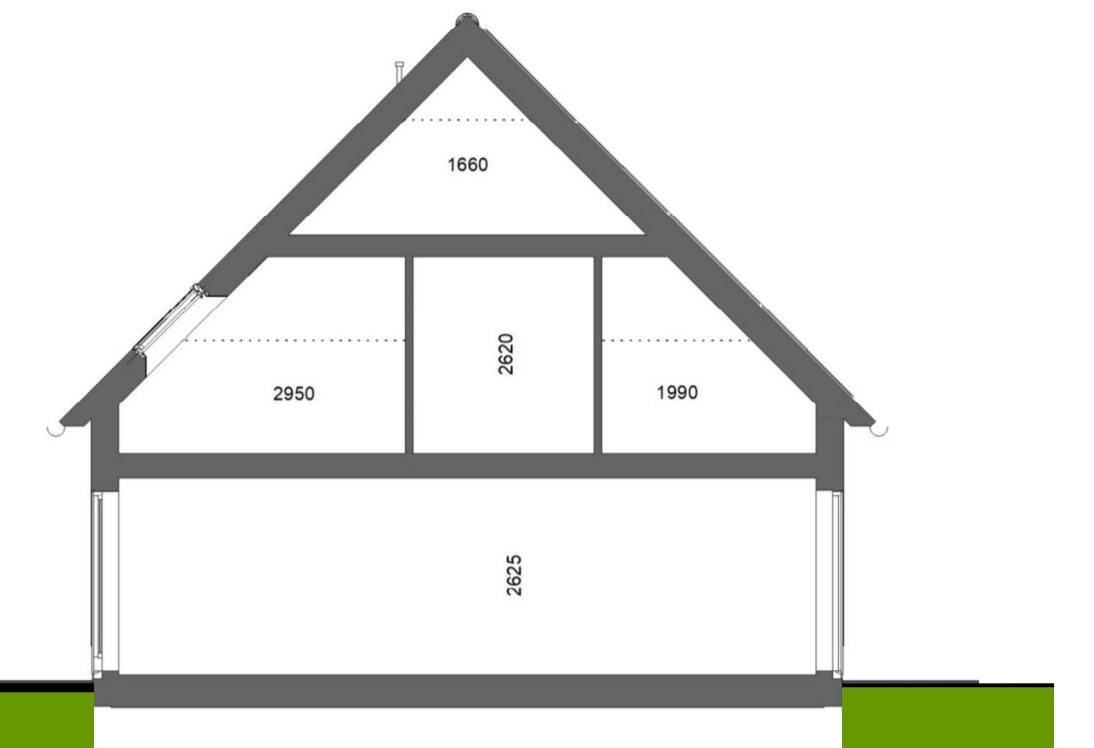


DOORSNEDE

schaal 1:100

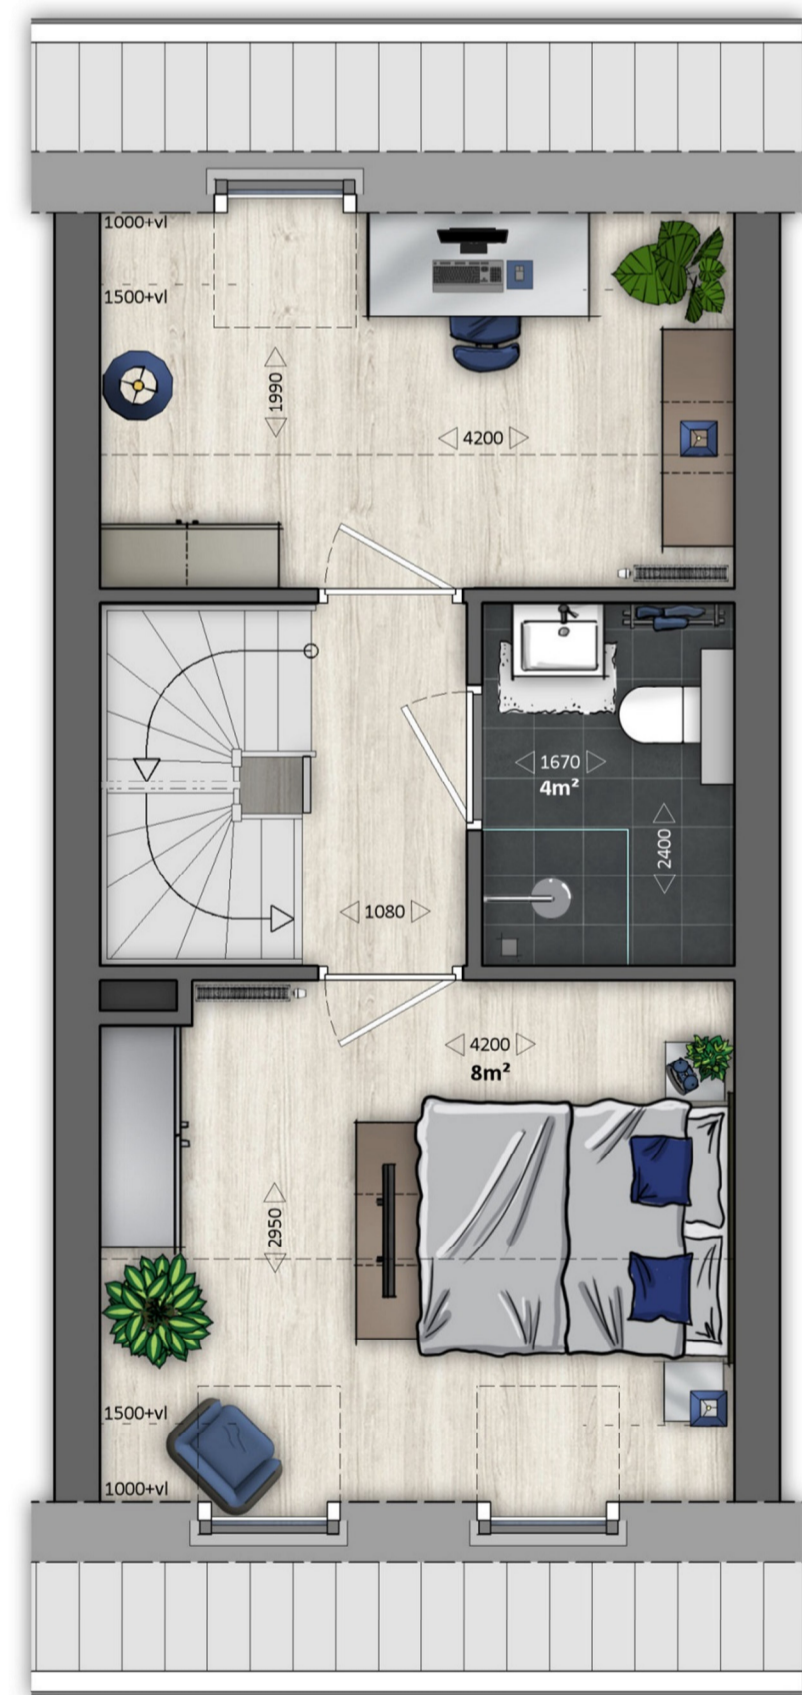


EERSTE VERDIEPING

schaal 1:50

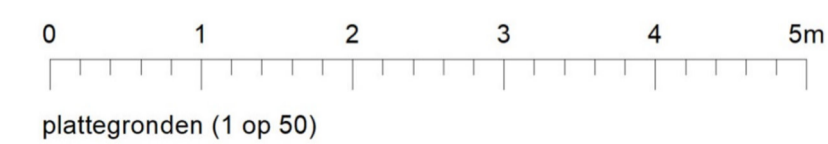


plattegronden (1 op 50)

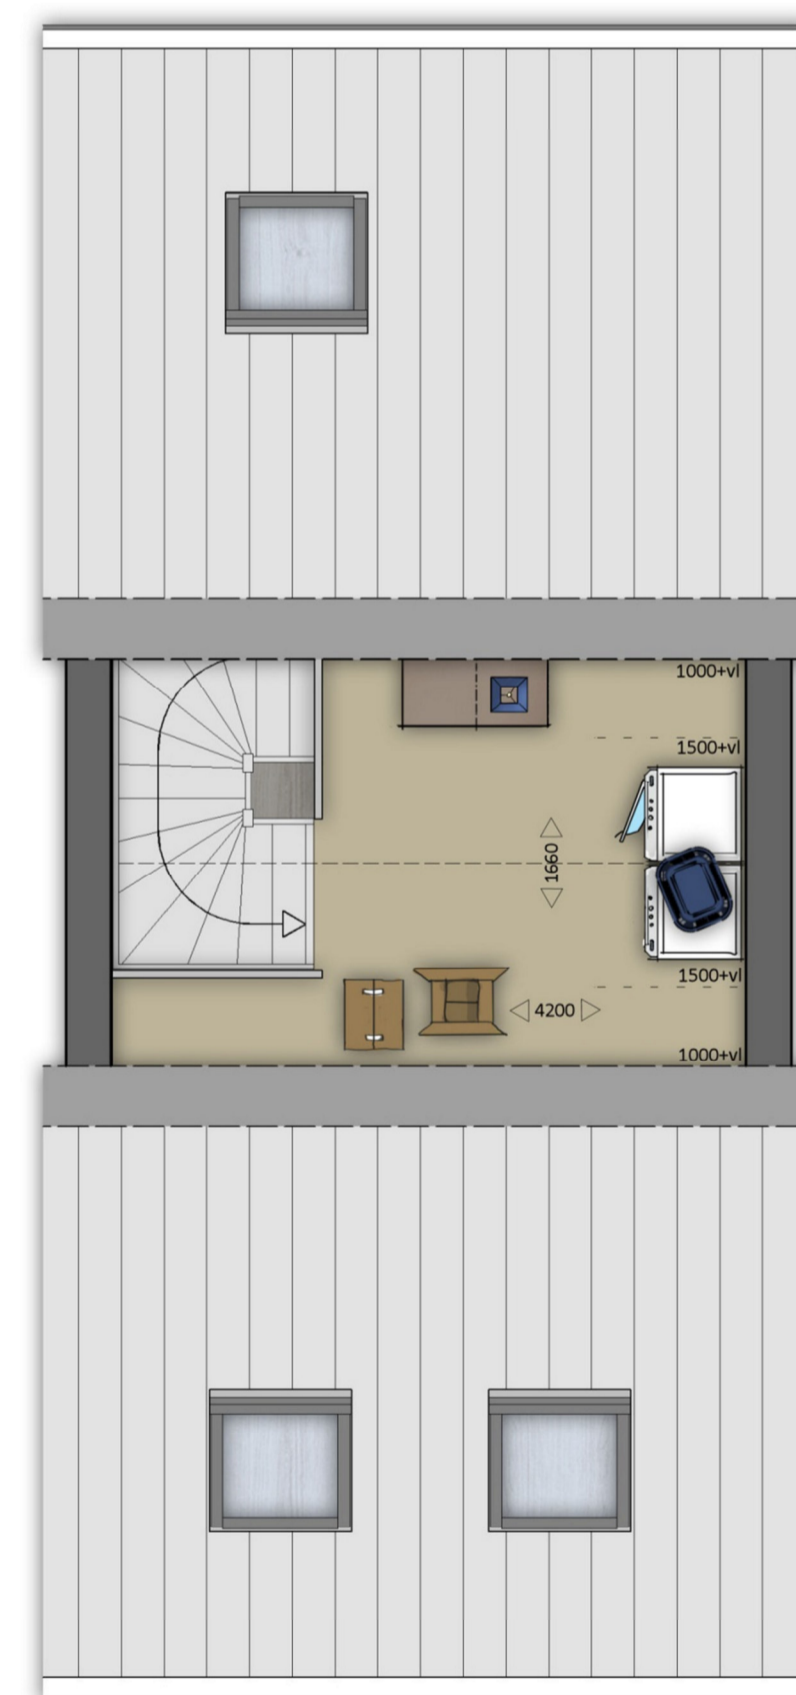


ZOLDER

schaal 1:50

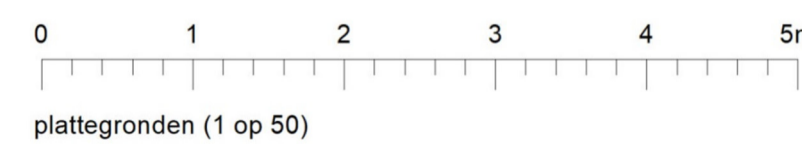

plattegronden (1 op 50)

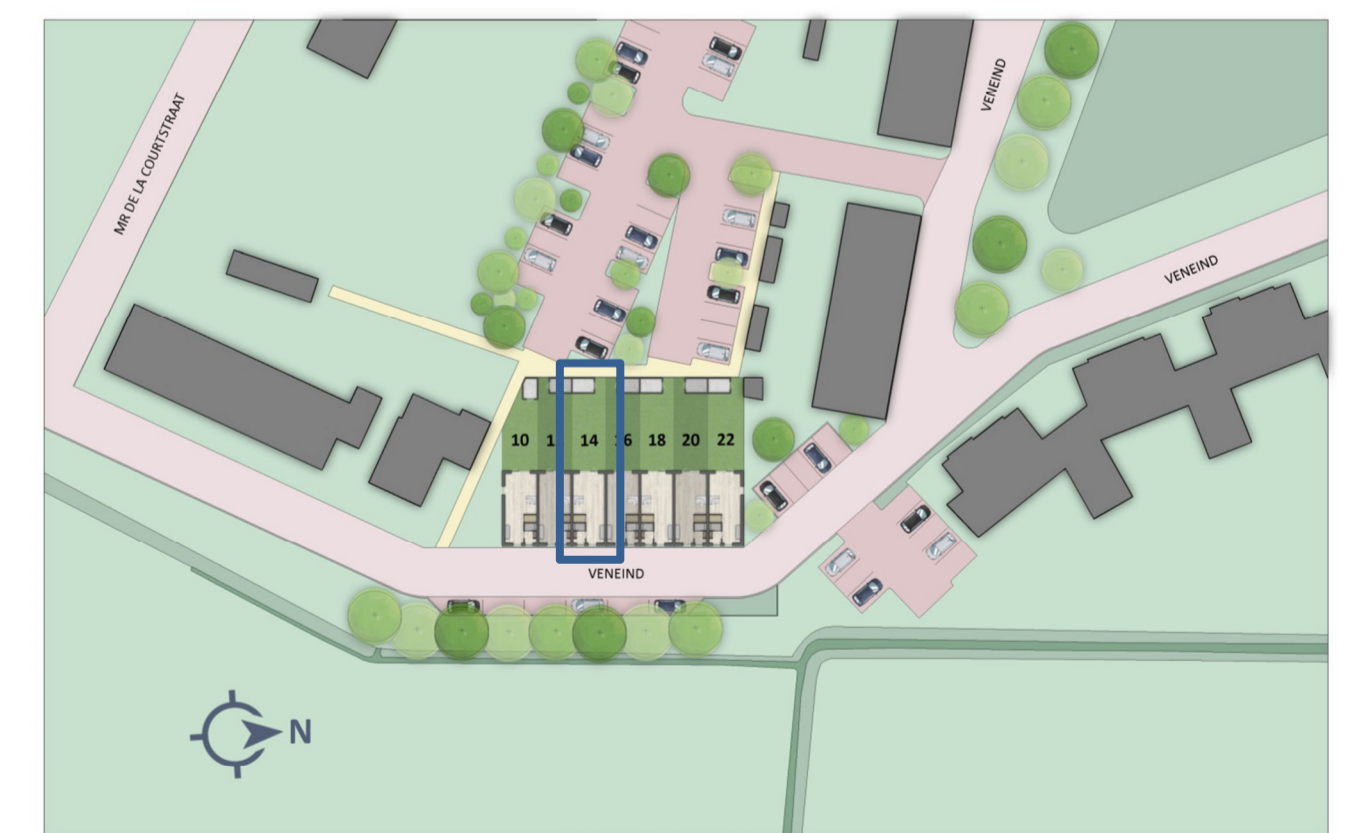

POSTELS HUUFKE VESSEM

VENEIND 14

5512 AX VESSEM

