


BEGANE GROND

schaal 1:50

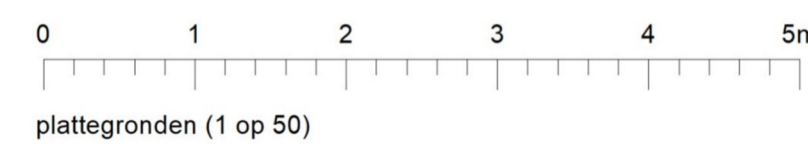

plattegronden (1 op 50)



VOORGEVEL

schaal 1:100
Veneind 16




gevels & doorsnede (1 op 100)



ACHTERGEVEL

schaal 1:100

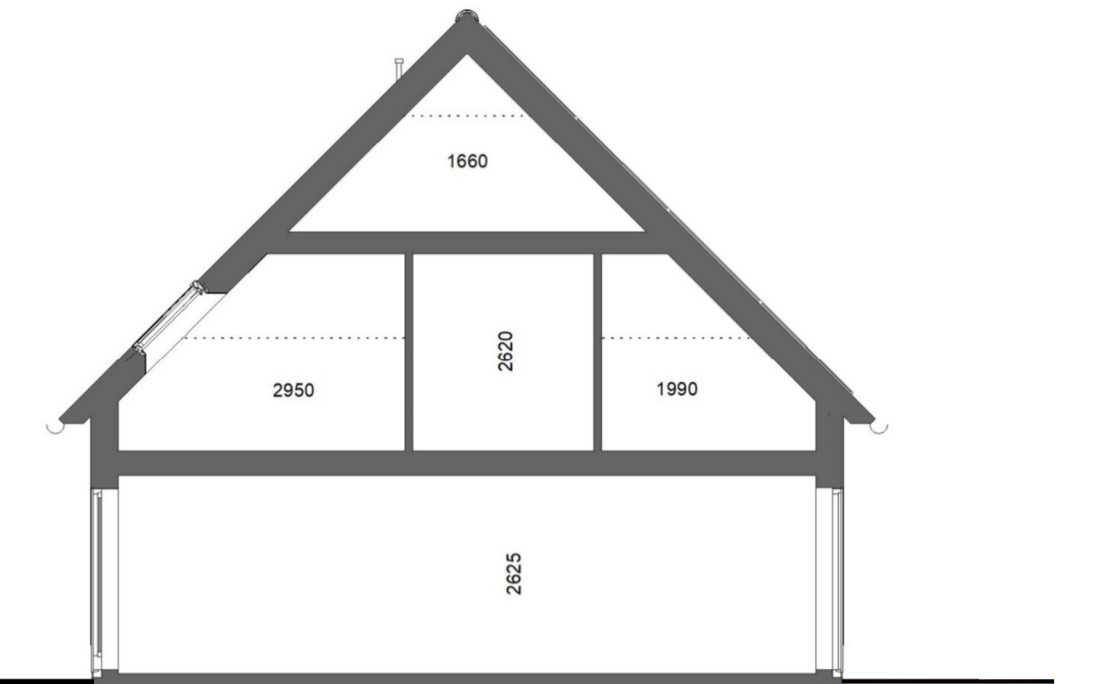

DOORSNEDE

schaal 1:100




EERSTE VERDIEPING

schaal 1:50



plattegronden (1 op 50)

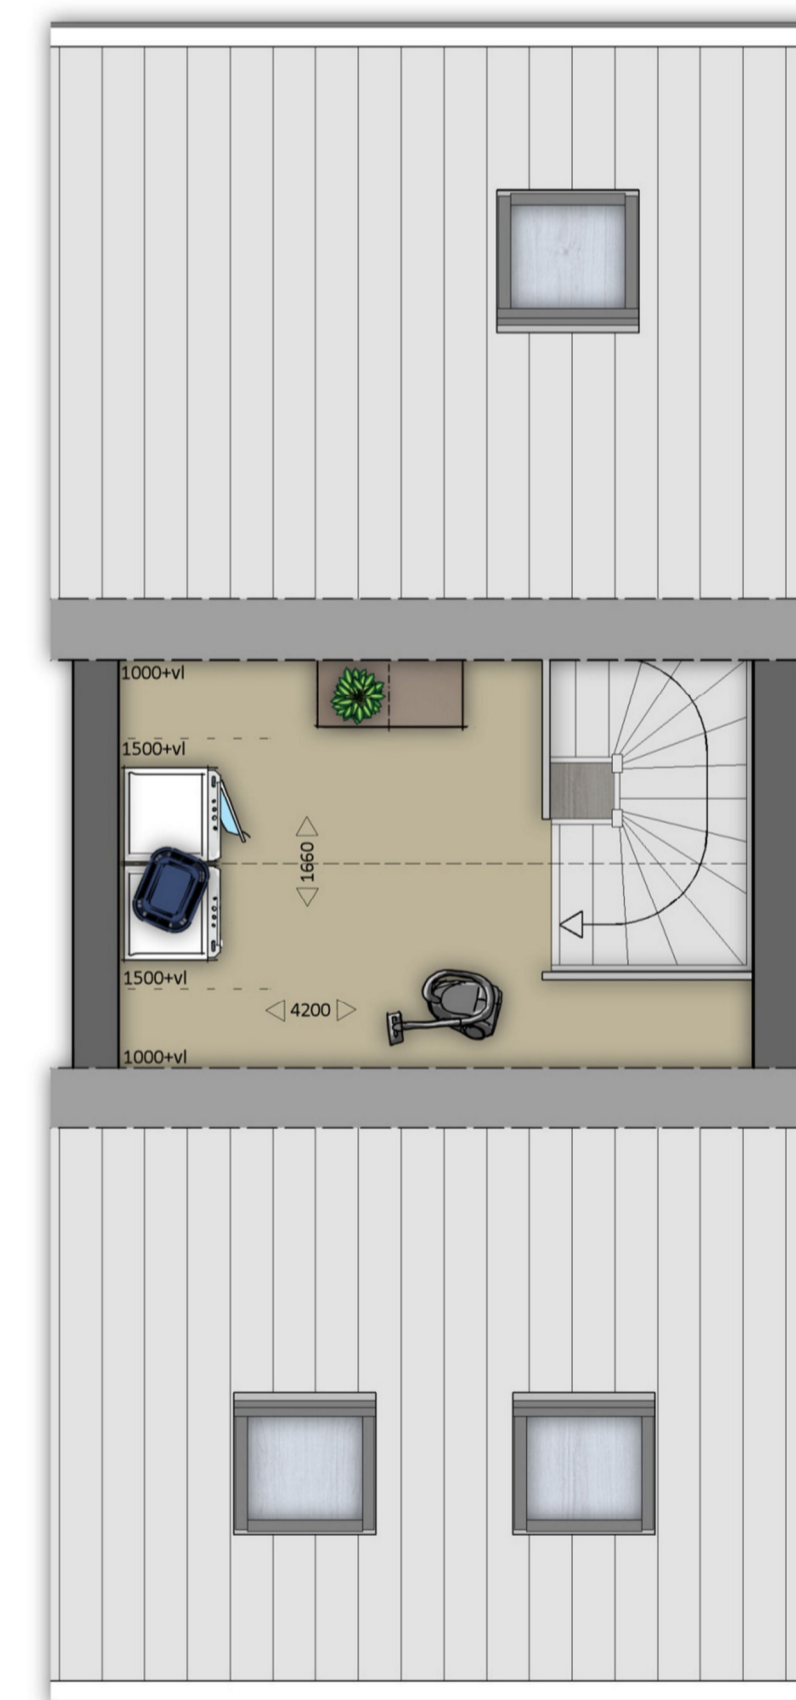

ZOLDER

schaal 1:50



plattegronden (1 op 50)



POSTELS HUIFKES VESSEM

VENEIND 16

5512 AX VESSEM

