


BEGANE GROND

schaal 1:50

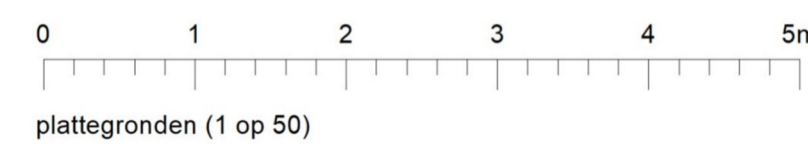

plattegronden (1 op 50)



VOORGEVEL

schaal 1:100
Veneind 18




gevels & doorsnede (1 op 100)




ACHTERGEVEL

schaal 1:100

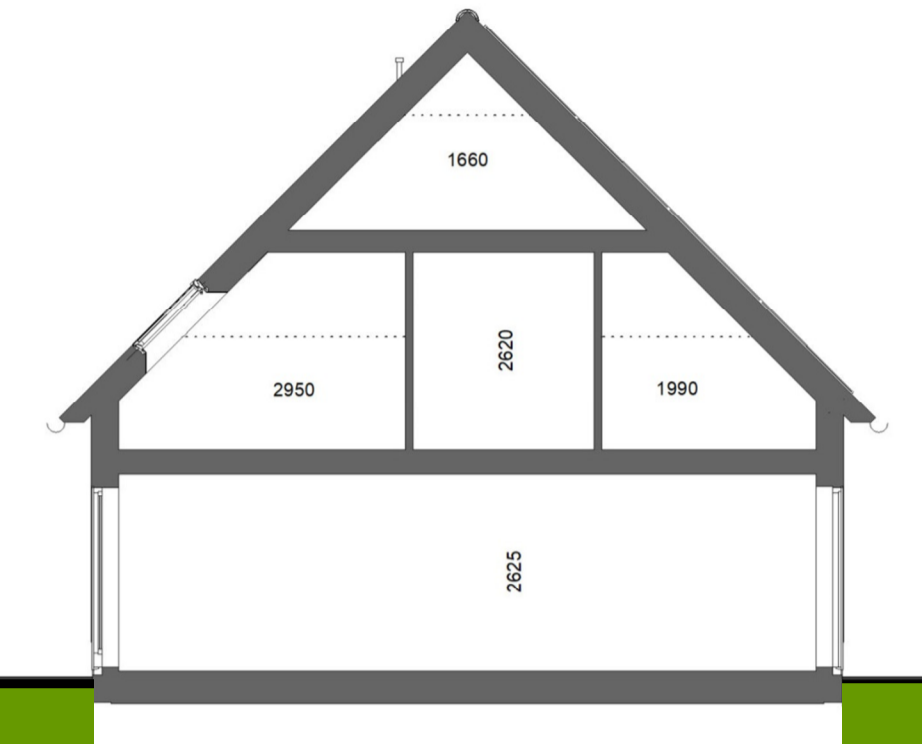

DOORSNEDE

schaal 1:100

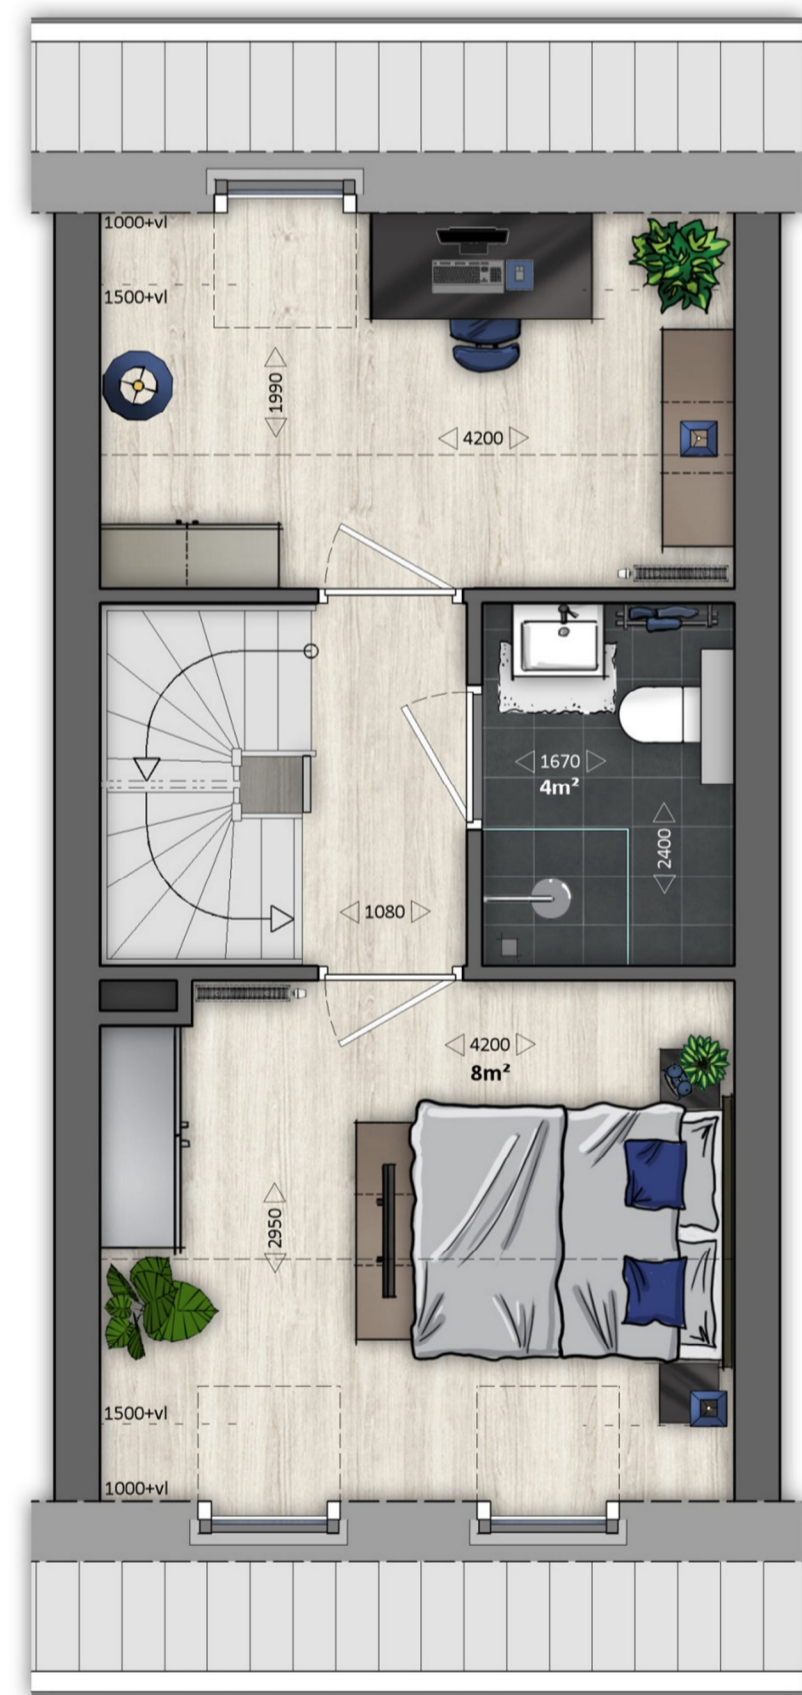


EERSTE VERDIEPING

schaal 1:50



plattegronden (1 op 50)

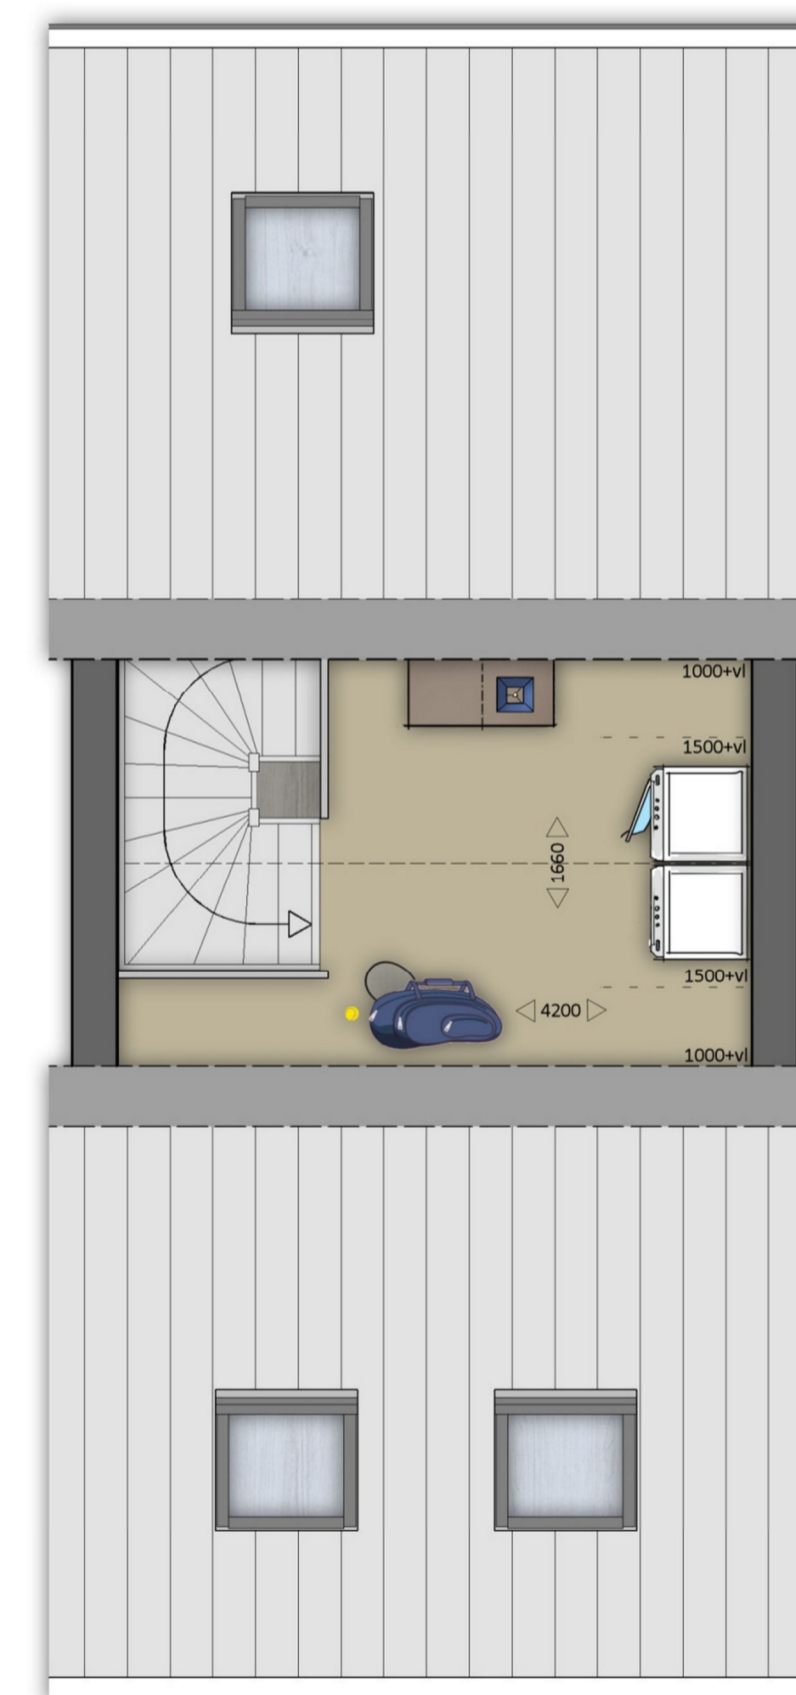

ZOLDER

schaal 1:50



plattegronden (1 op 50)



POSTELS HUUFKE VESSEM

VENEIND 18

5512 AX VESSEM

