




**BEGANE GROND**  
 schaal 1:50

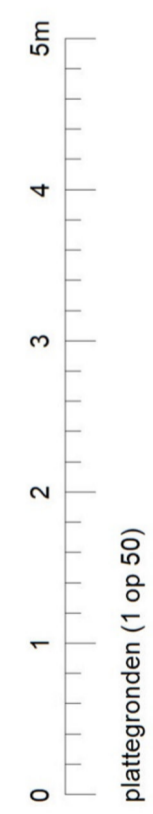


plattegronden (1 op 50)

**VOORGEVEL**

schaal 1:100  
 Hoogendries 10



gevels & doorsnede (1 op 100)

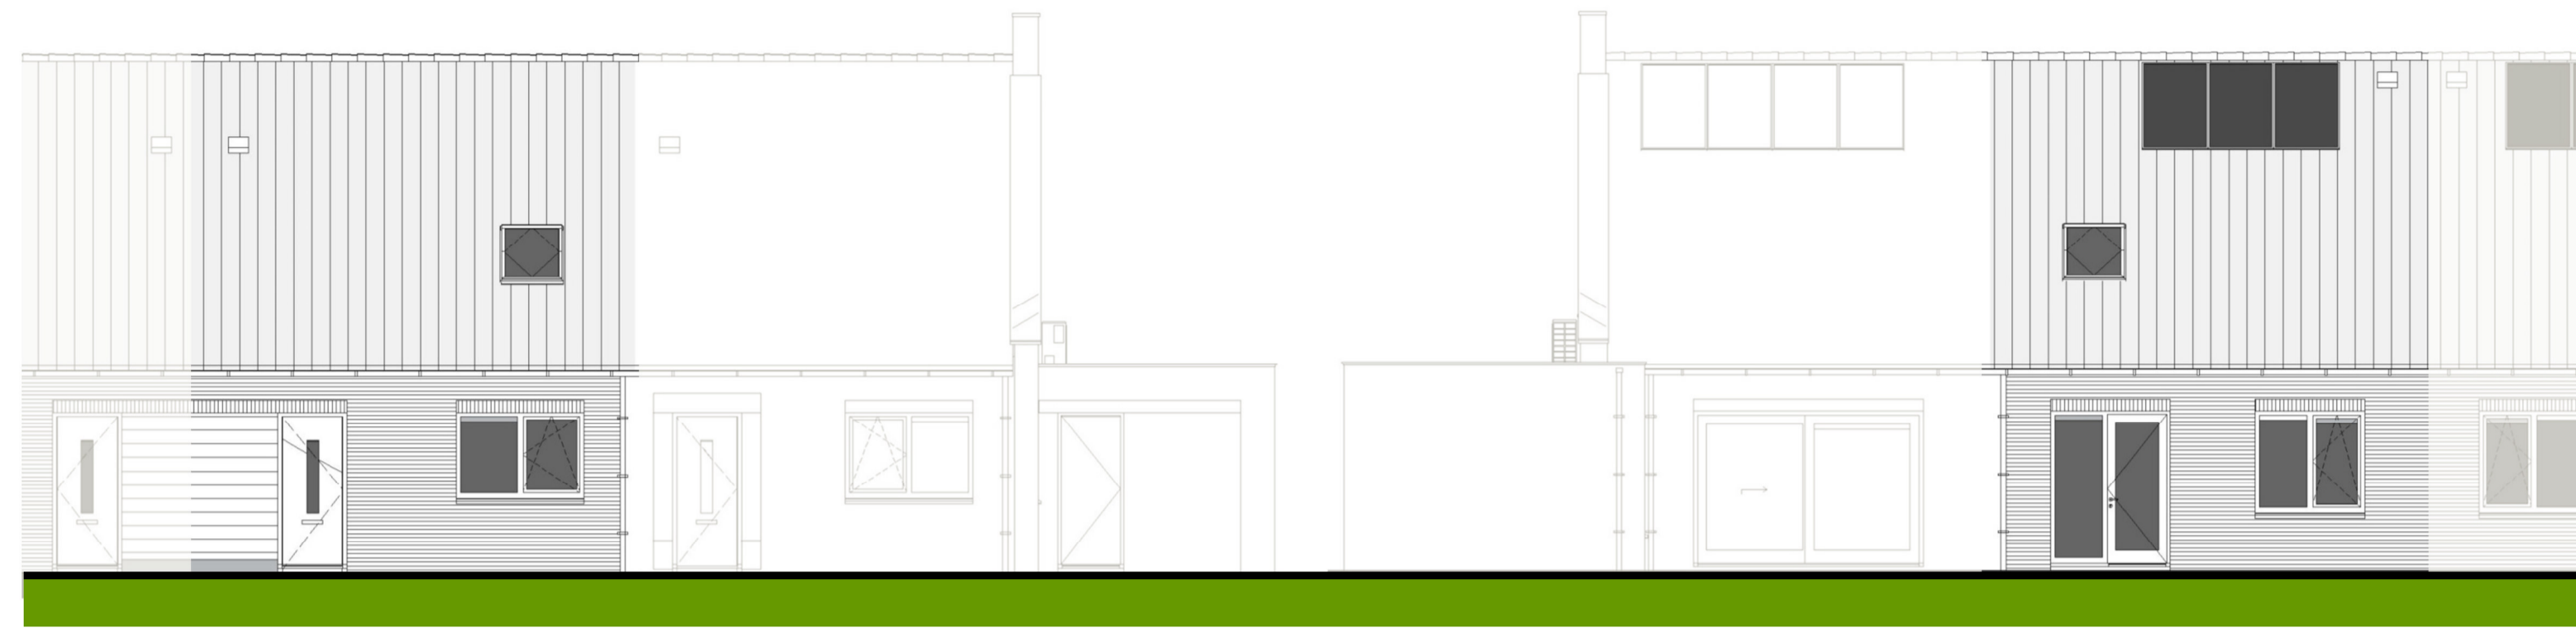


**ACHTERGEVEL**

schaal 1:100


**DOORSNEDE**

schaal 1:100

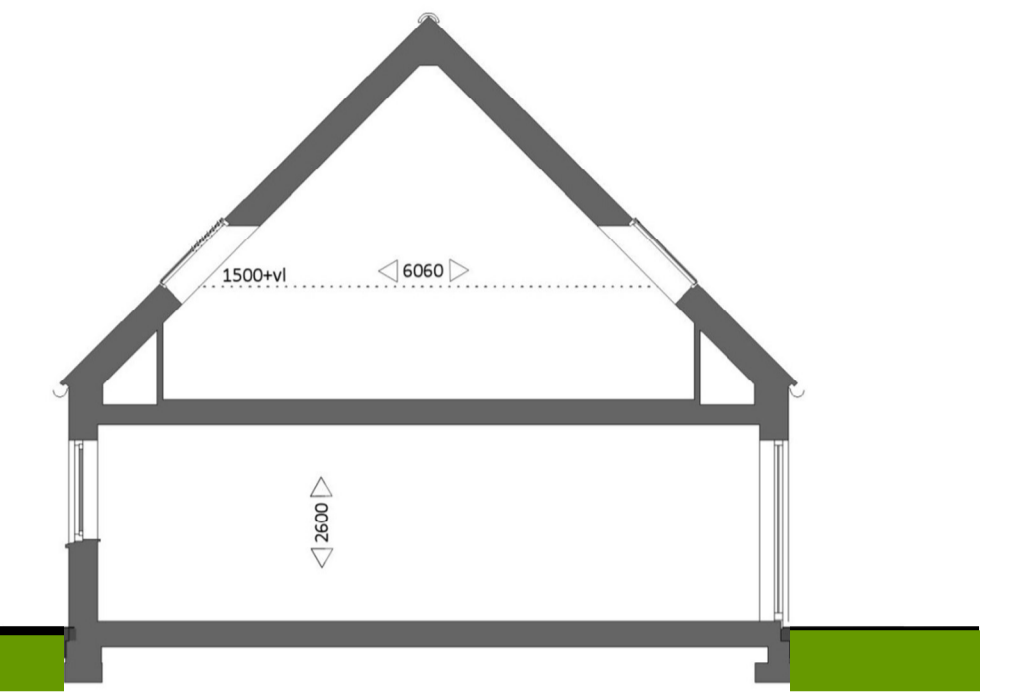

**EERSTE VERDIEPING**

schaal 1:50

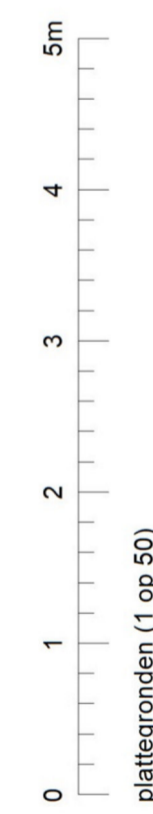

plattegronden (1 op 50)

**DE KANTEN HULSEL**  
 HOOGENDRIES 10  
 5096 CN HULSEL

