




BEGANE GROND
 schaal 1:50

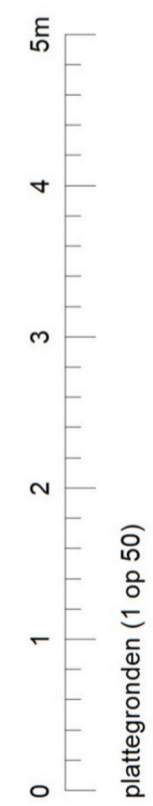


plattegronden (1 op 50)



VOORGEVEL

schaal 1:100
 Hoogendries 12

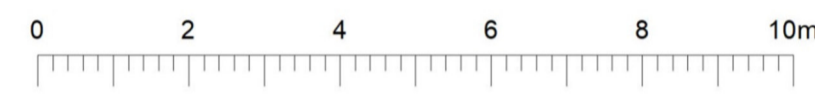

gevels & doorsnede (1 op 100)

ACHTERGEVEL

schaal 1:100


DOORSNEDE

schaal 1:100



EERSTE VERDIEPING

schaal 1:50

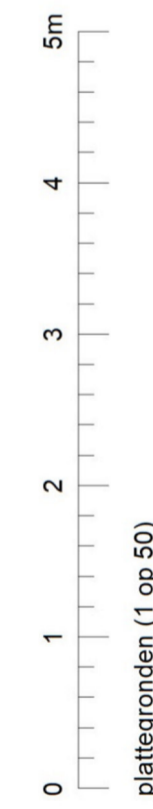

plattegronden (1 op 50)

DE KANTEN HULSEL
 HOOGENDRIES 12
 5096 CN HULSEL

